


# GROBOWIEC 2-OSOBY

PRZEKRÓJ A-A  
SKALA 1:100

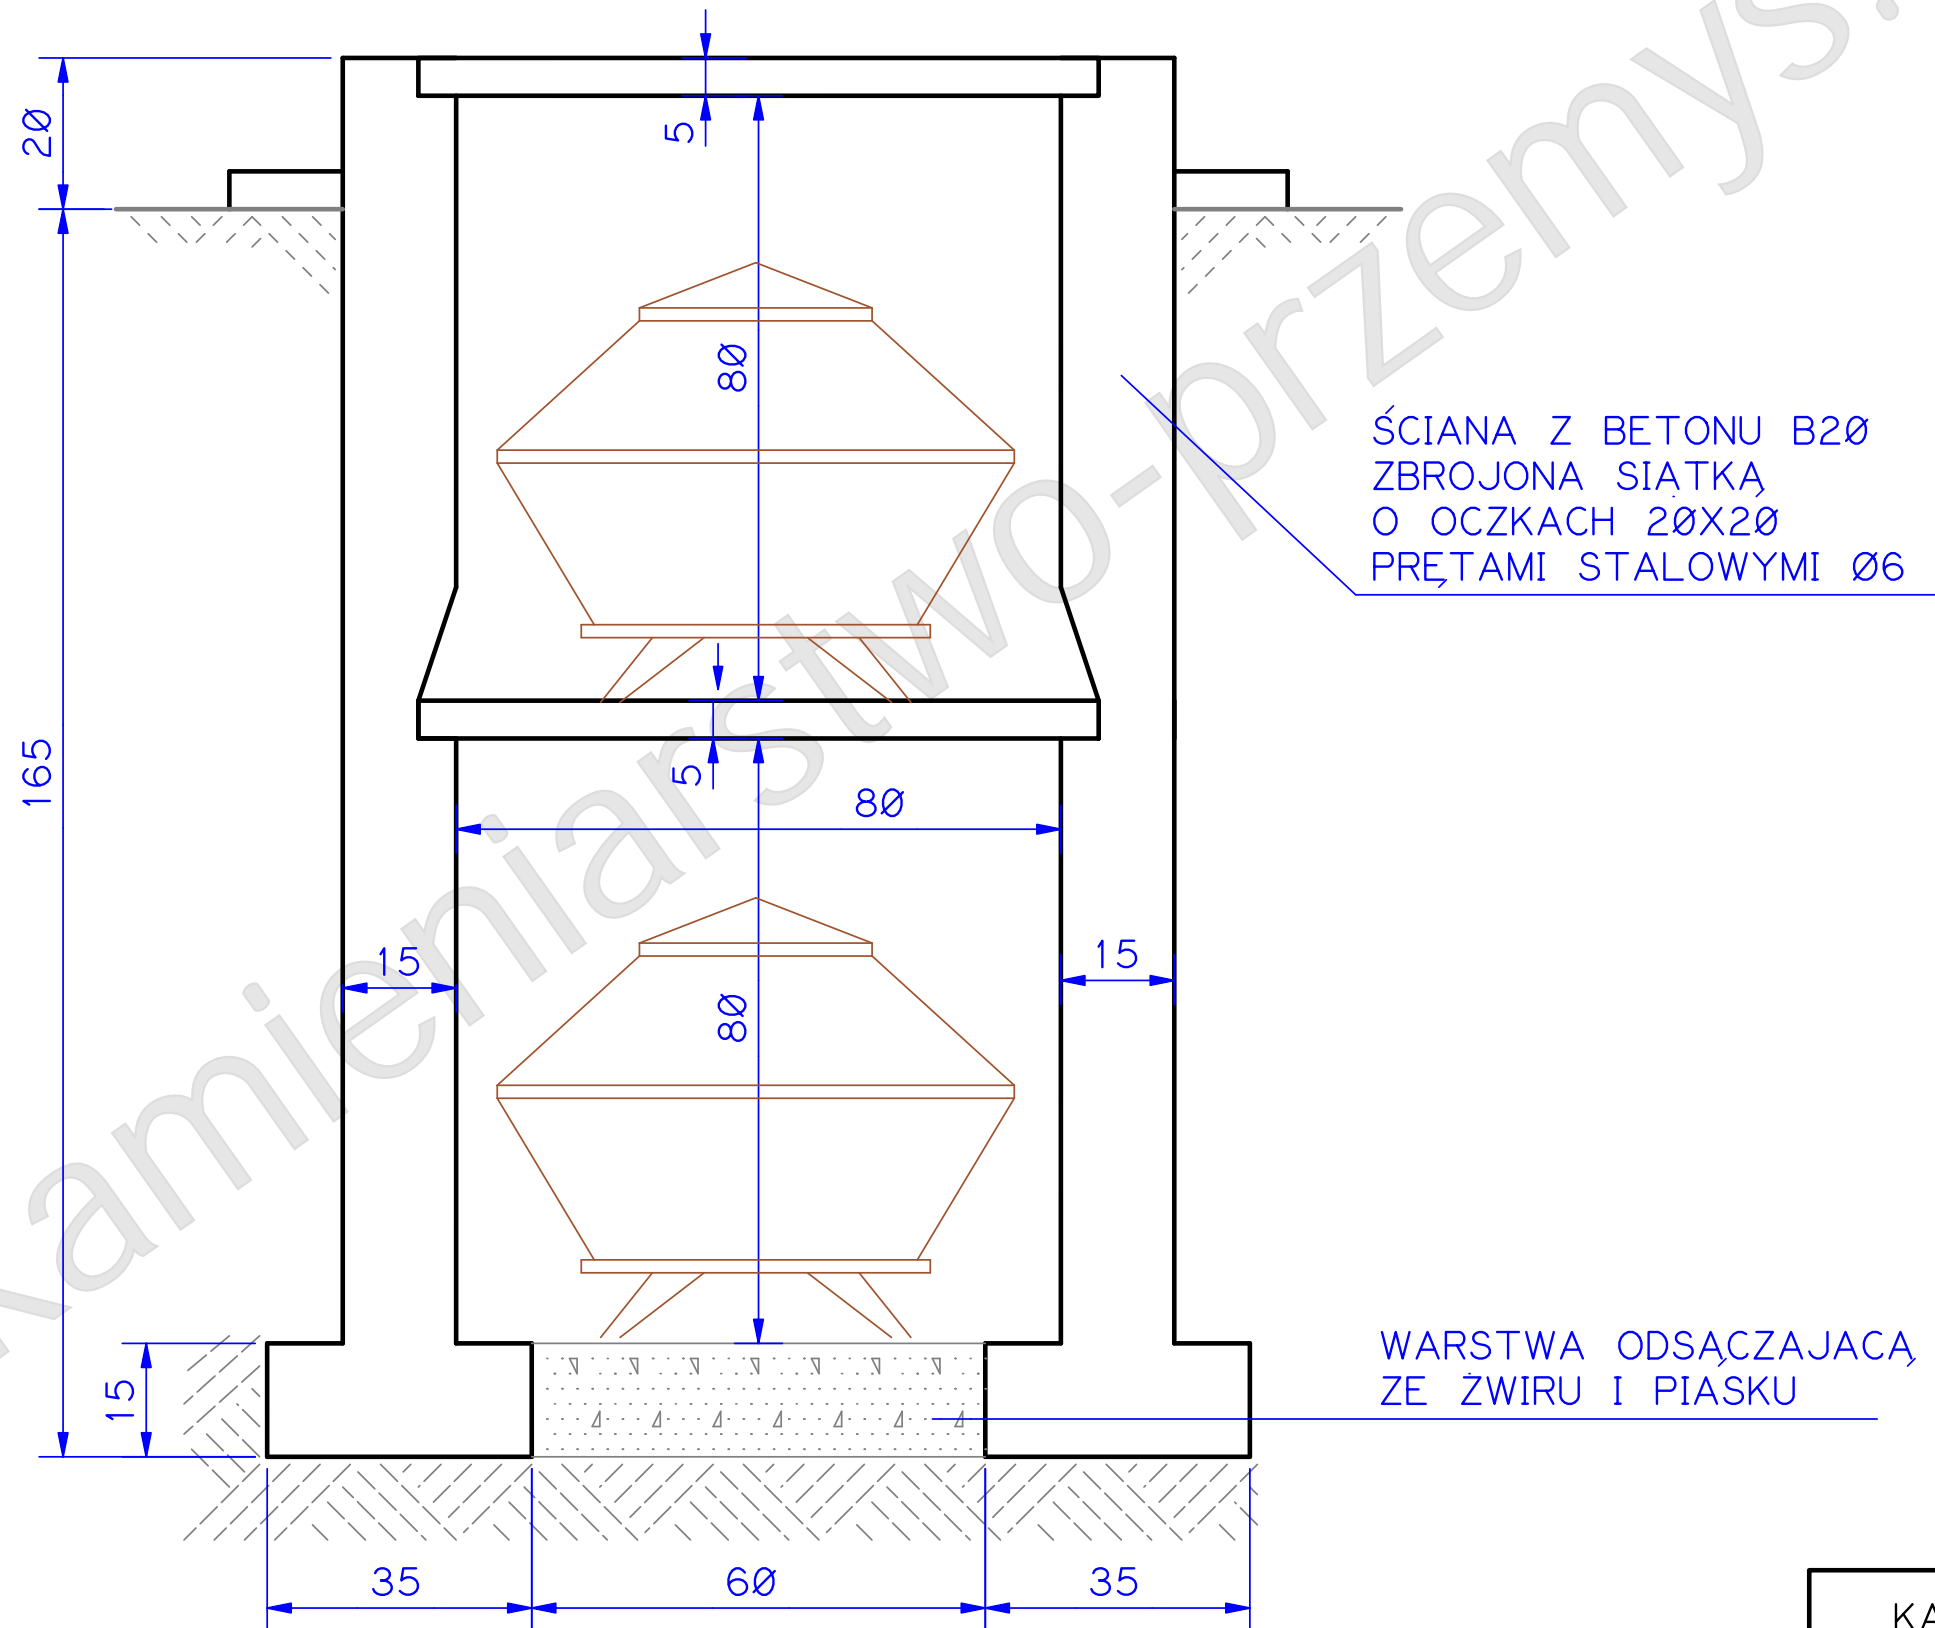

KAMIENIARSTWO  
"KAMIEŃ NATURALNY"  
Buszkowiczki 9/1, 37-710 Żurawica  
www.kamieniarstwo-przemysl.pl  
tel: 518-653-444