


# GROBOWIEC 4-OSOBOWY

PRZEKRÓJ A-A  
SKALA 1:100

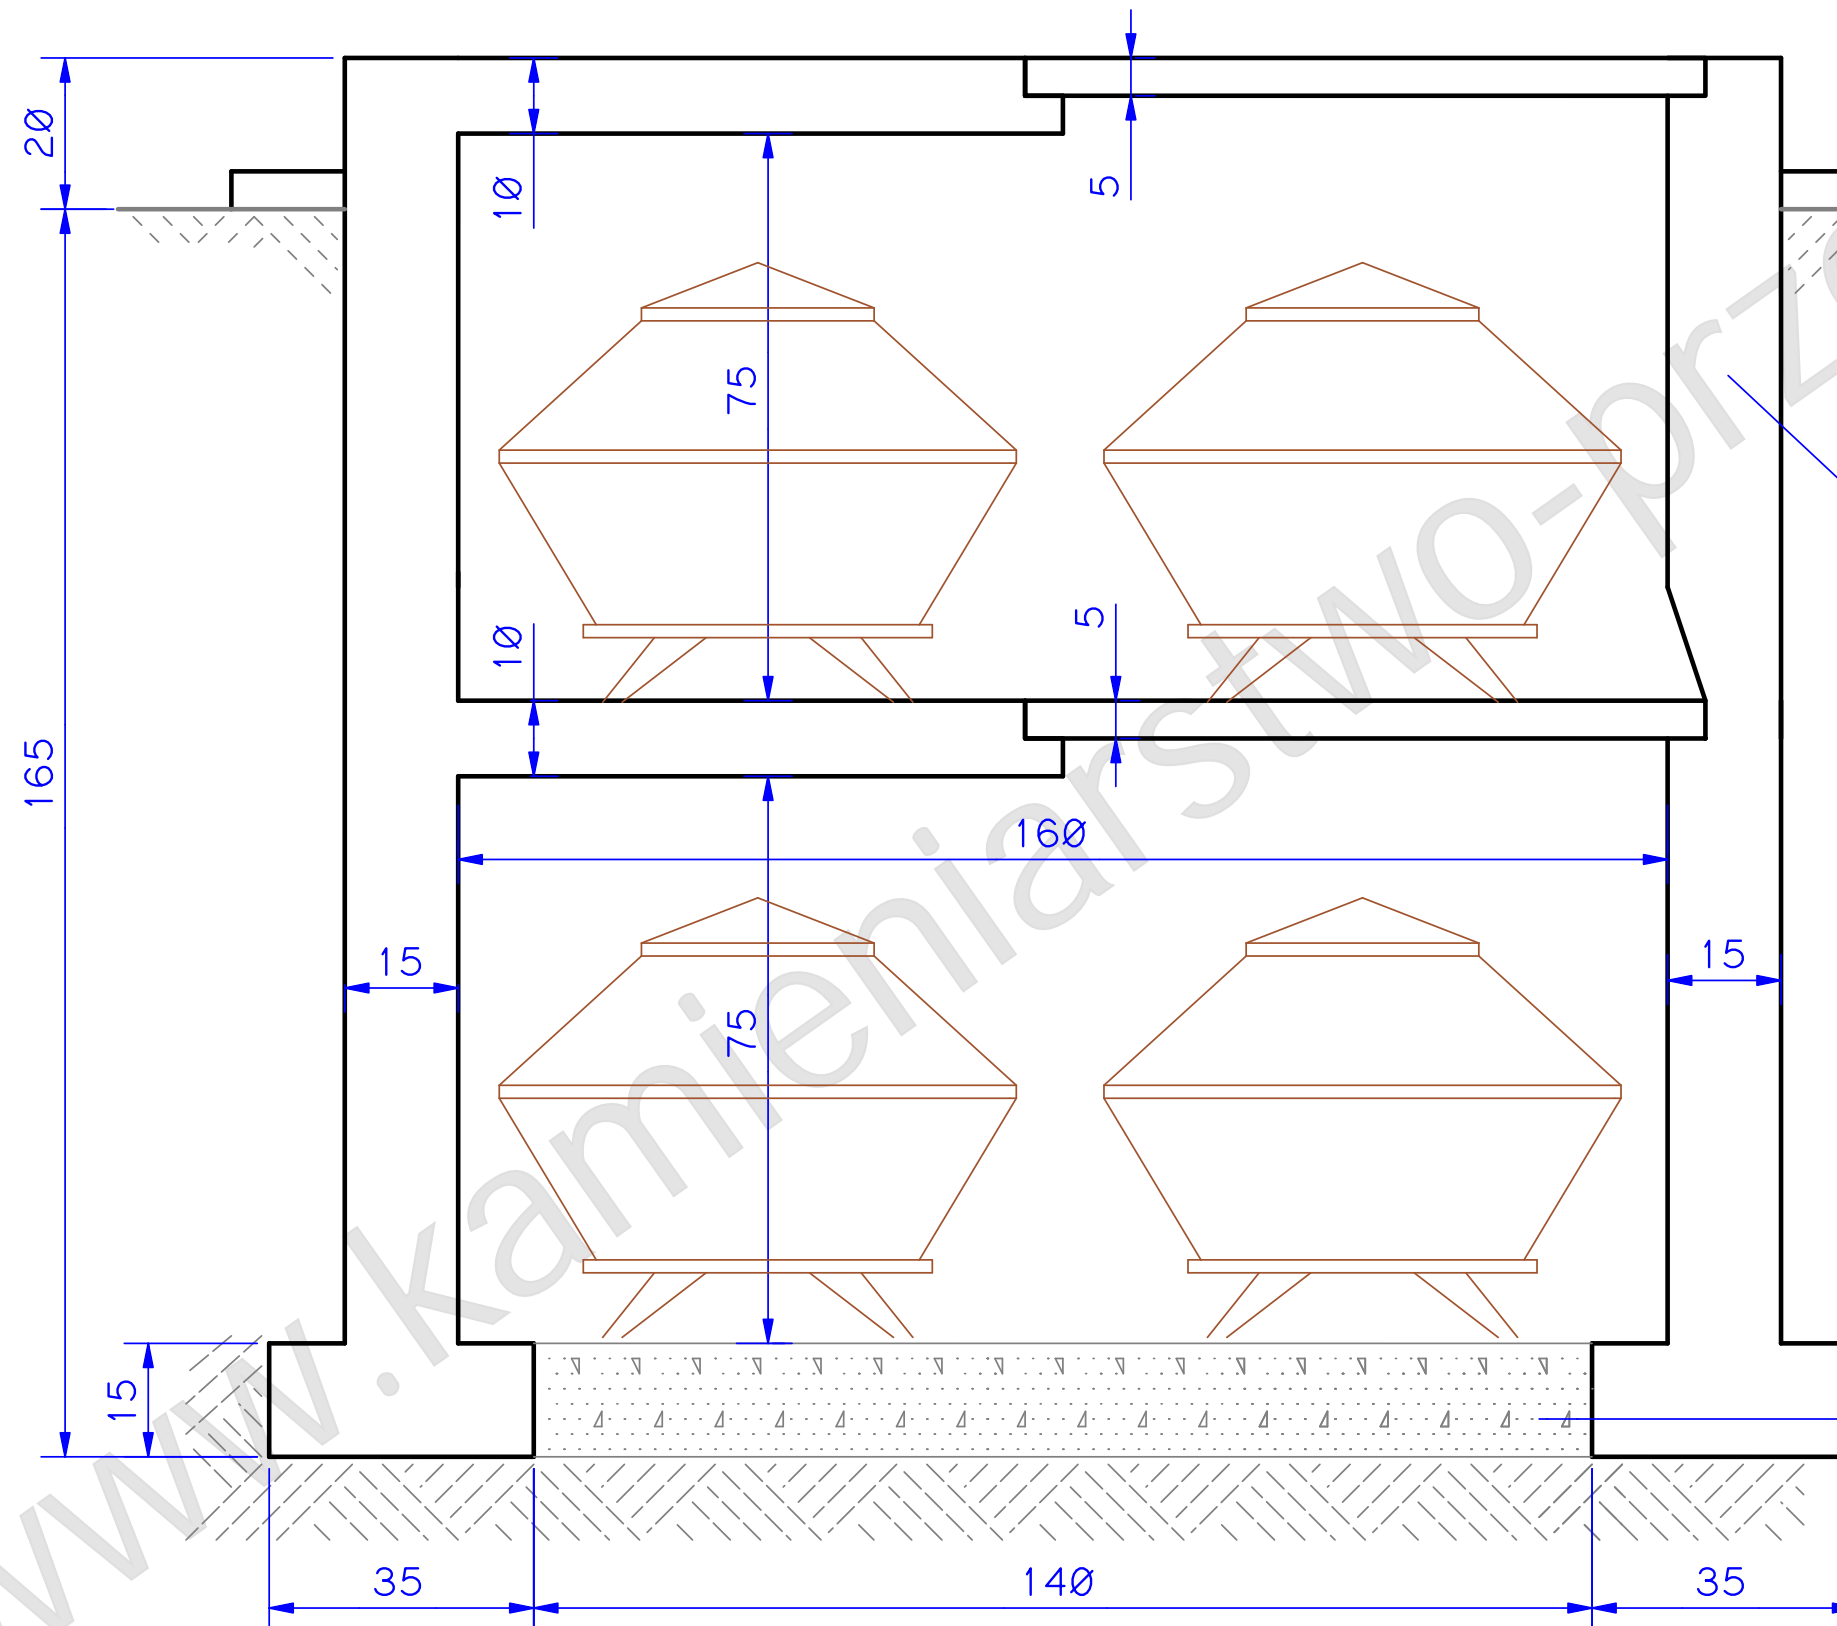

ŚCIANA Z BETONU B20  
ZBROJONA SIATKĄ  
O OCZKACH 20X20  
PRĘTAMI STALOWYMI Ø6

WARSTWA ODSĄCZAJĄCA  
ZE ŻWIRU I PIASKU

KAMIENIARSTWO  
"KAMIEŃ NATURALNY"  
Buszkowiczki 9/1, 37-710 Żurawica  
www.kamieniarstwo-przemysl.pl  
tel: 518-653-444